




Условные обозначения	
	Кварталы
	Объект теплоснабжения
	Источник теплоснабжения
	Потребитель
	Разветвление
	Участок тепловой сети

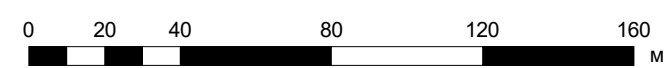


Изм.	Кол.у	Лист	№ до	Подп.	Дата
Разраб.		Осипов			06/23
Проверил		Рыжков			06/23

Приложение 1. Карта (схема) тепловых сетей			
E06_1027401811360_74_3			
Нязепетровское городское поселение Нязепетровского района Челябинской области		Стадия	Лист
Котельная, ул. Клубная, 19		1	2

Взам. инв. №
Подп. и дата
Инв. № подл.

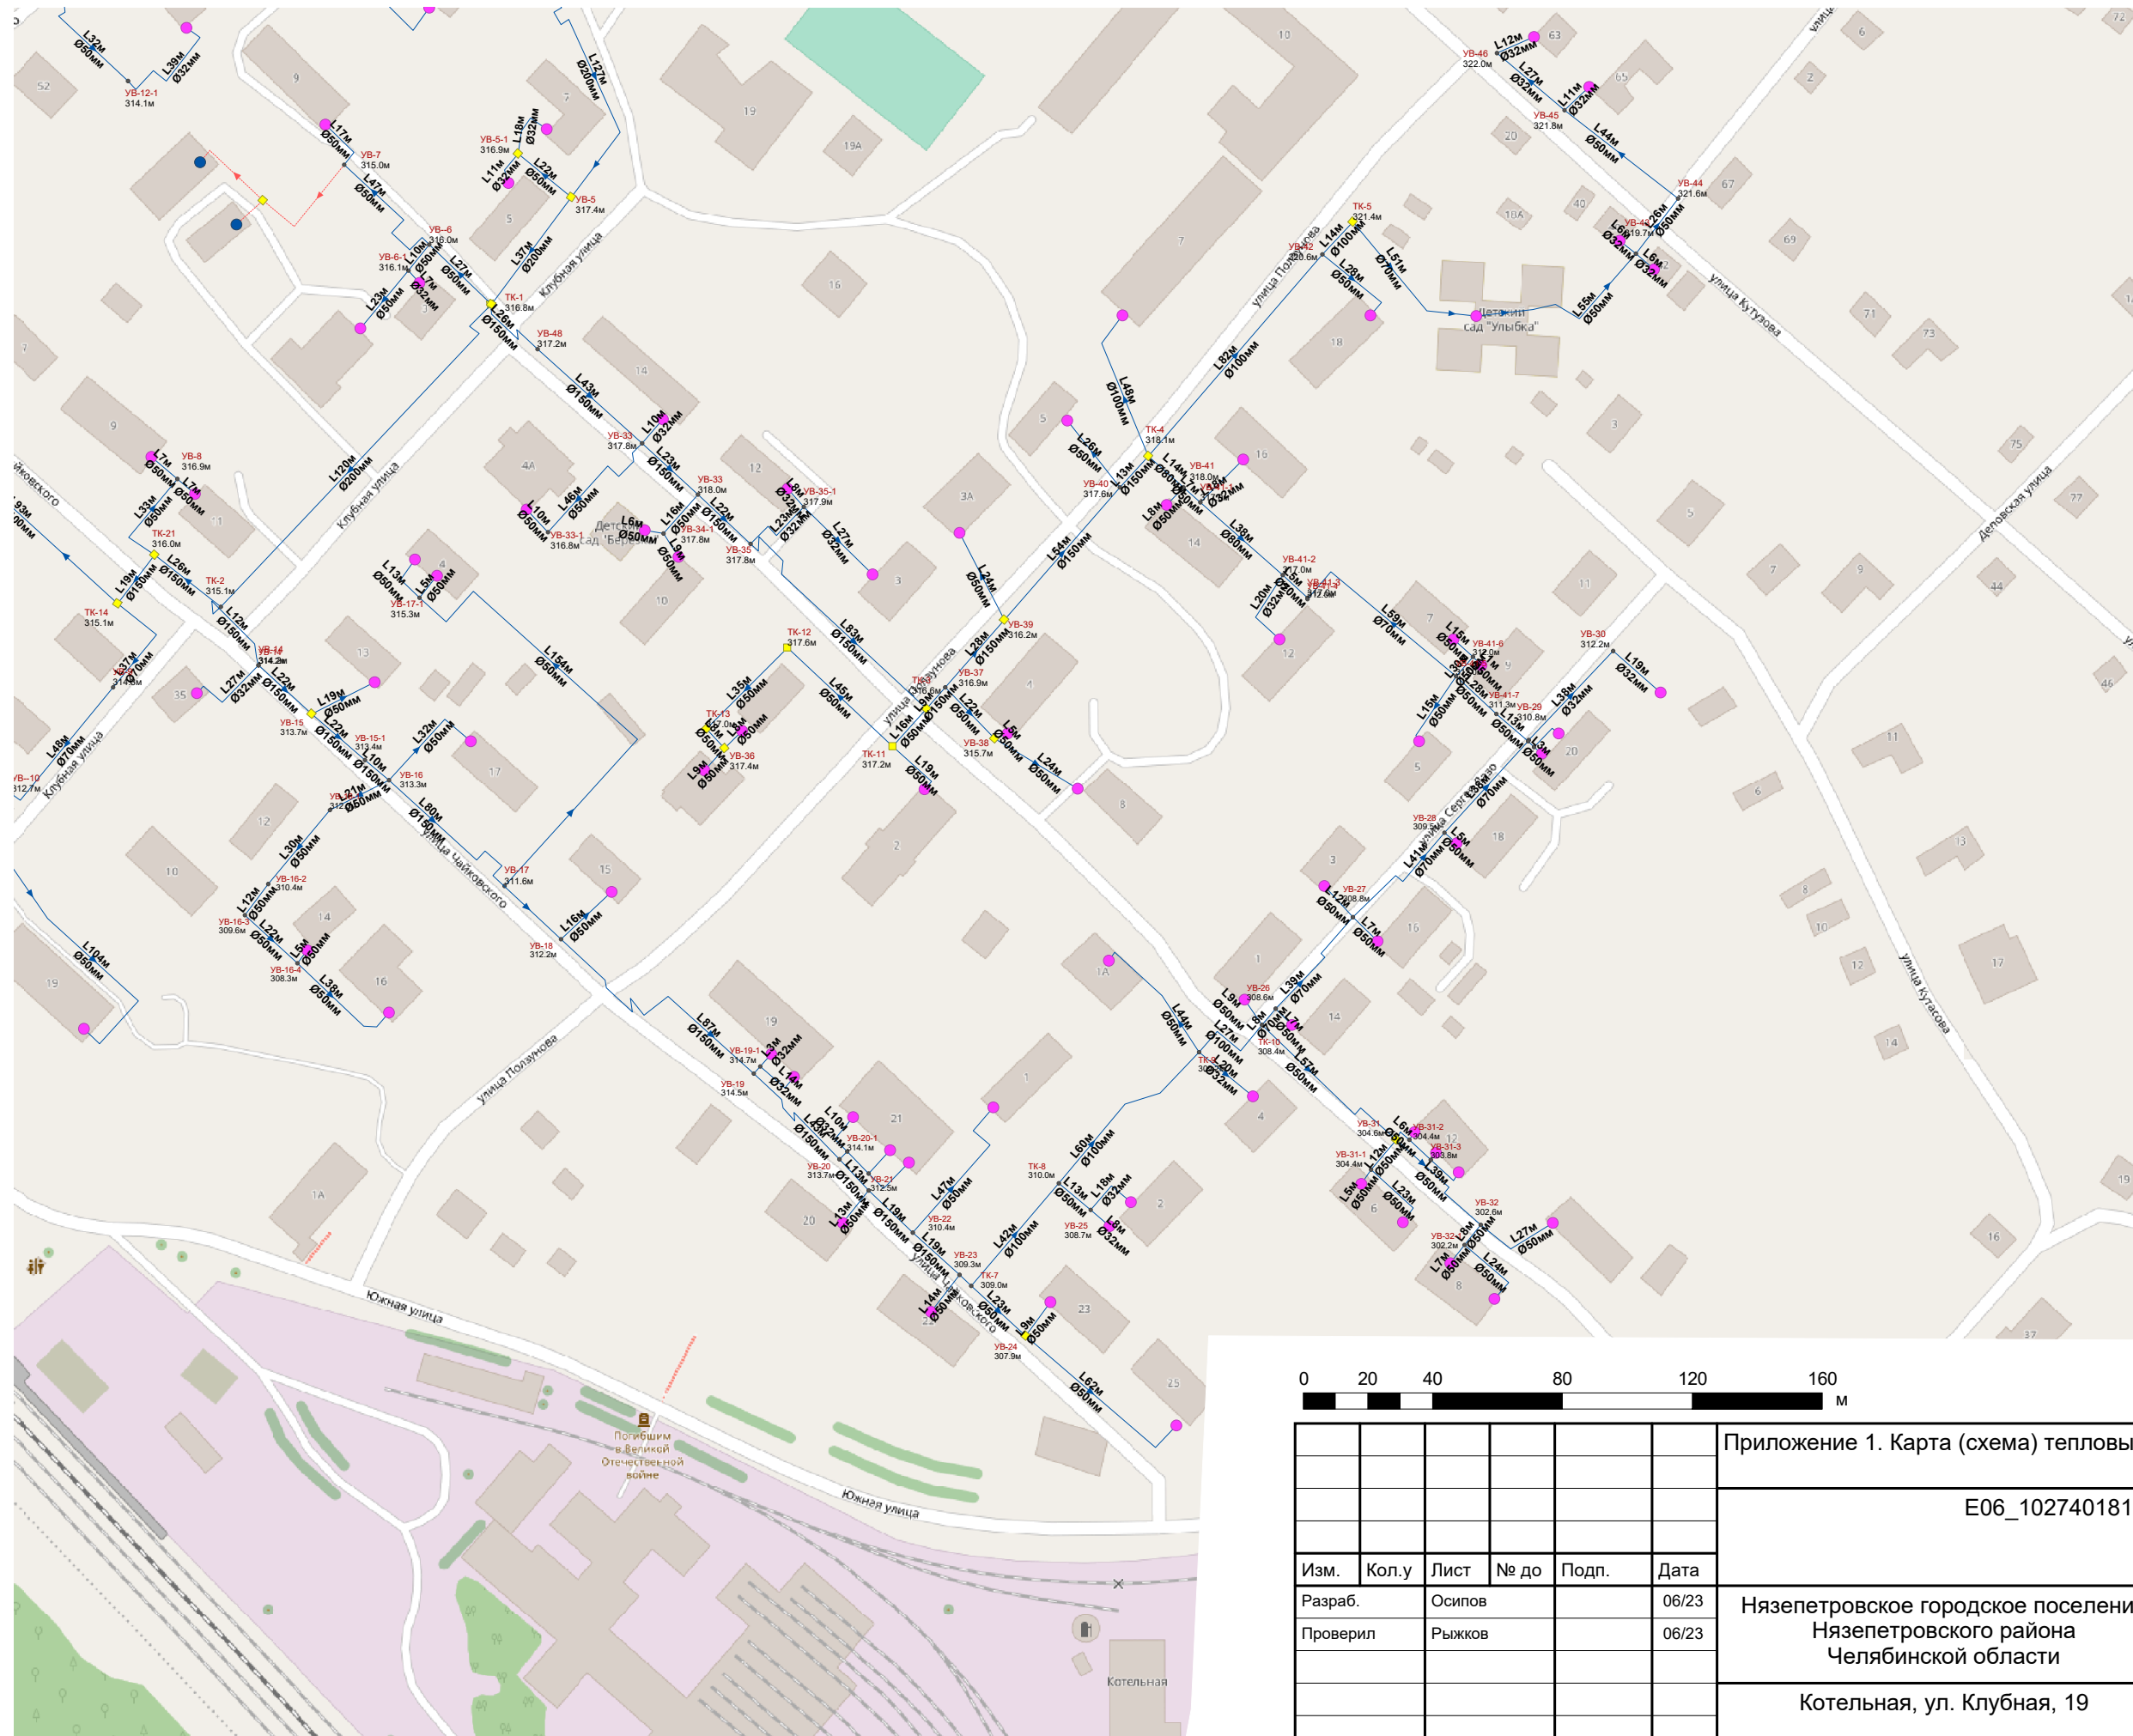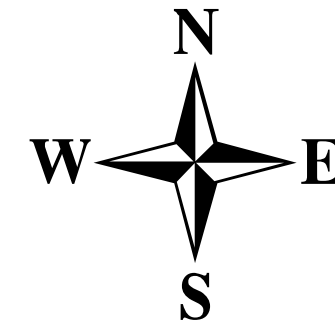

- Условные обозначения**
- Кварталы
 - Объект теплоснабжения
 - Источник теплоснабжения
 - Потребитель
 - Разветвление
 - Участок тепловой сети

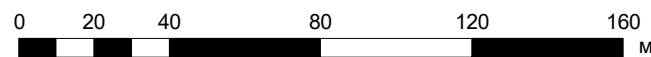

Приложение 1. Карта (схема) тепловых сетей

E06_1027401811360_74_3



Изм.	Кол.у	Лист	№ до	Подп.	Дата
Разраб.		Осипов			06/23
Проверил		Рыжков			06/23

Нязепетровское городское поселение
Нязепетровского района
Челябинской области

Стадия	Лист	Листов
	2	2


Котельная, ул. Клубная, 19

Изн. № подл.	
Подп. и дата	
Взам. инв. №	

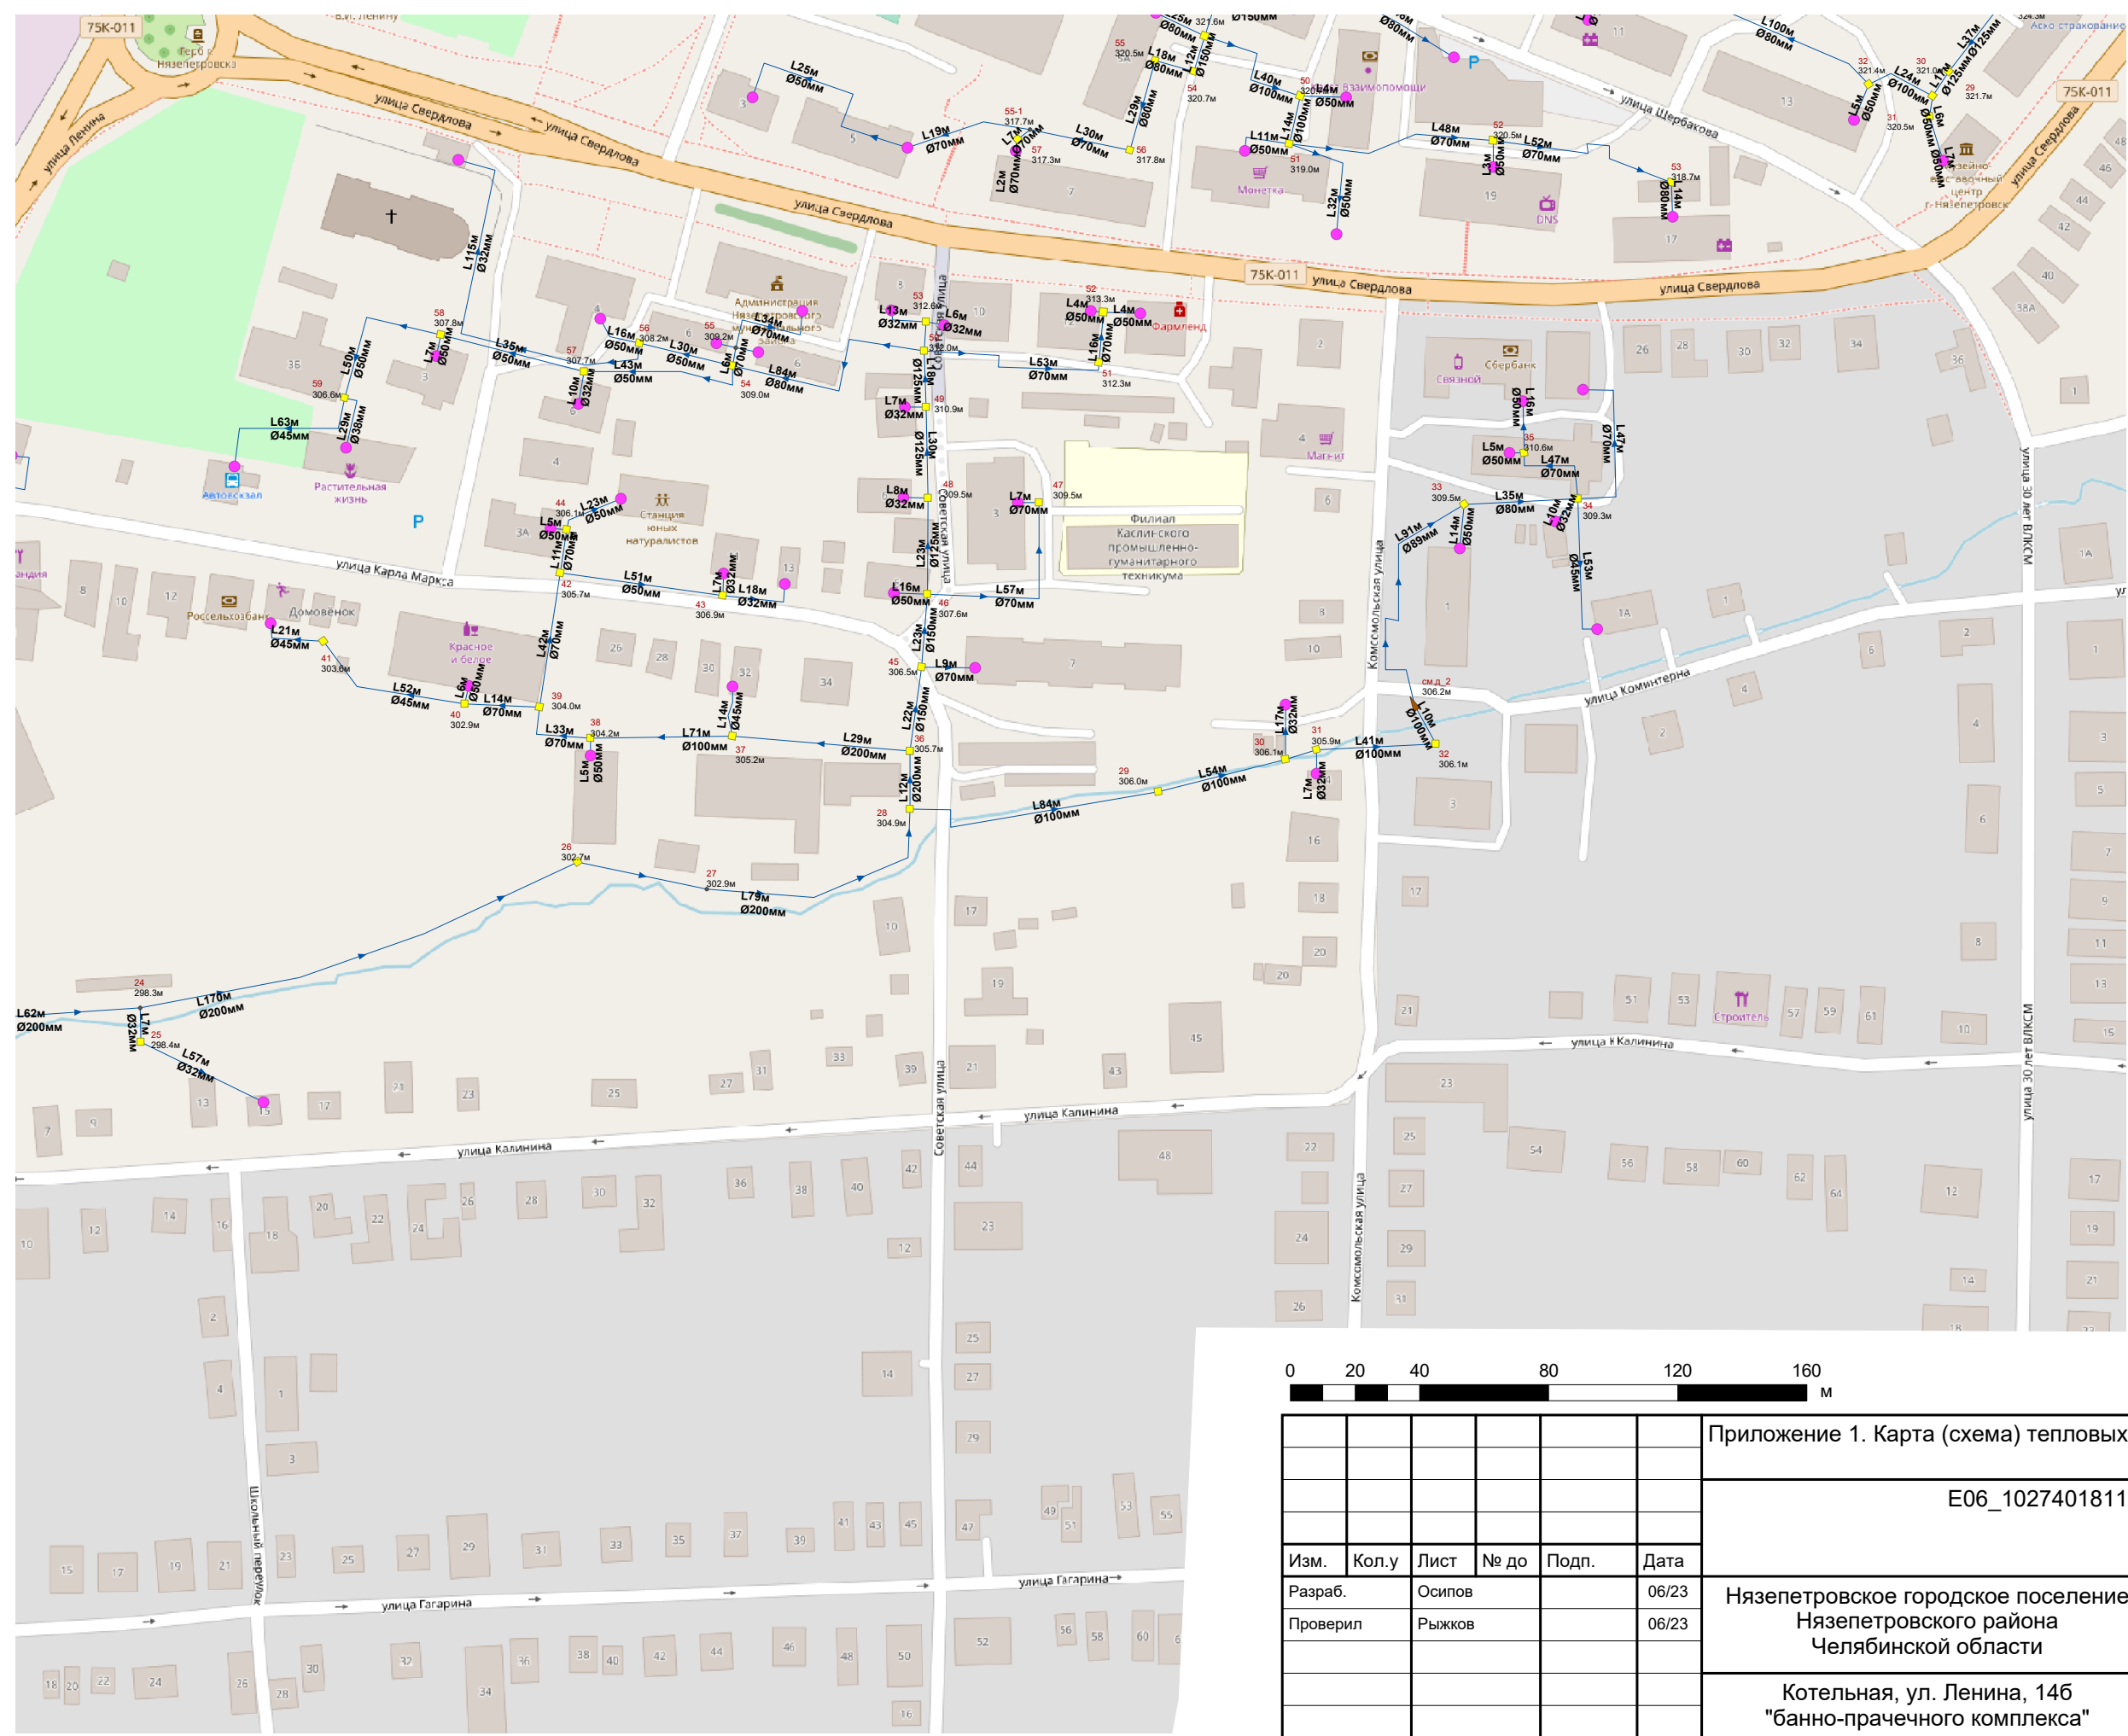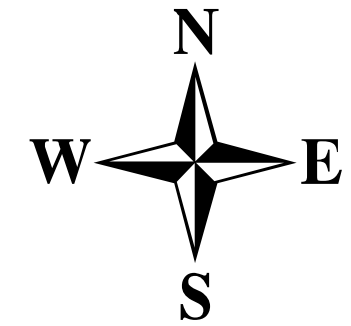



Условные обозначения

- Кварталы
- Объект теплоснабжения
- Источник теплоснабжения
- Потребитель
- Разветвление
- Участок тепловой сети

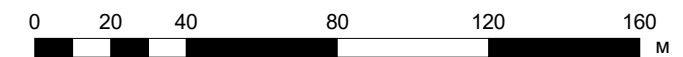


Приложение 1. Карта (схема) тепловых сетей					
E06_1027401811360_74_3					
Изм.	Кол.у	Лист	№ до	Подп.	Дата
		Осипов			06/23
		Рыжков			06/23
Нязепетровское городское поселение Нязепетровского района Челябинской области					
				Стадия	Лист
					2
				Листов	2
Котельная, ул. Ленина, 146 "банно-прачечного комплекса"					

Изм. № подл.	Подп. и дата	Взам. инв. №
--------------	--------------	--------------

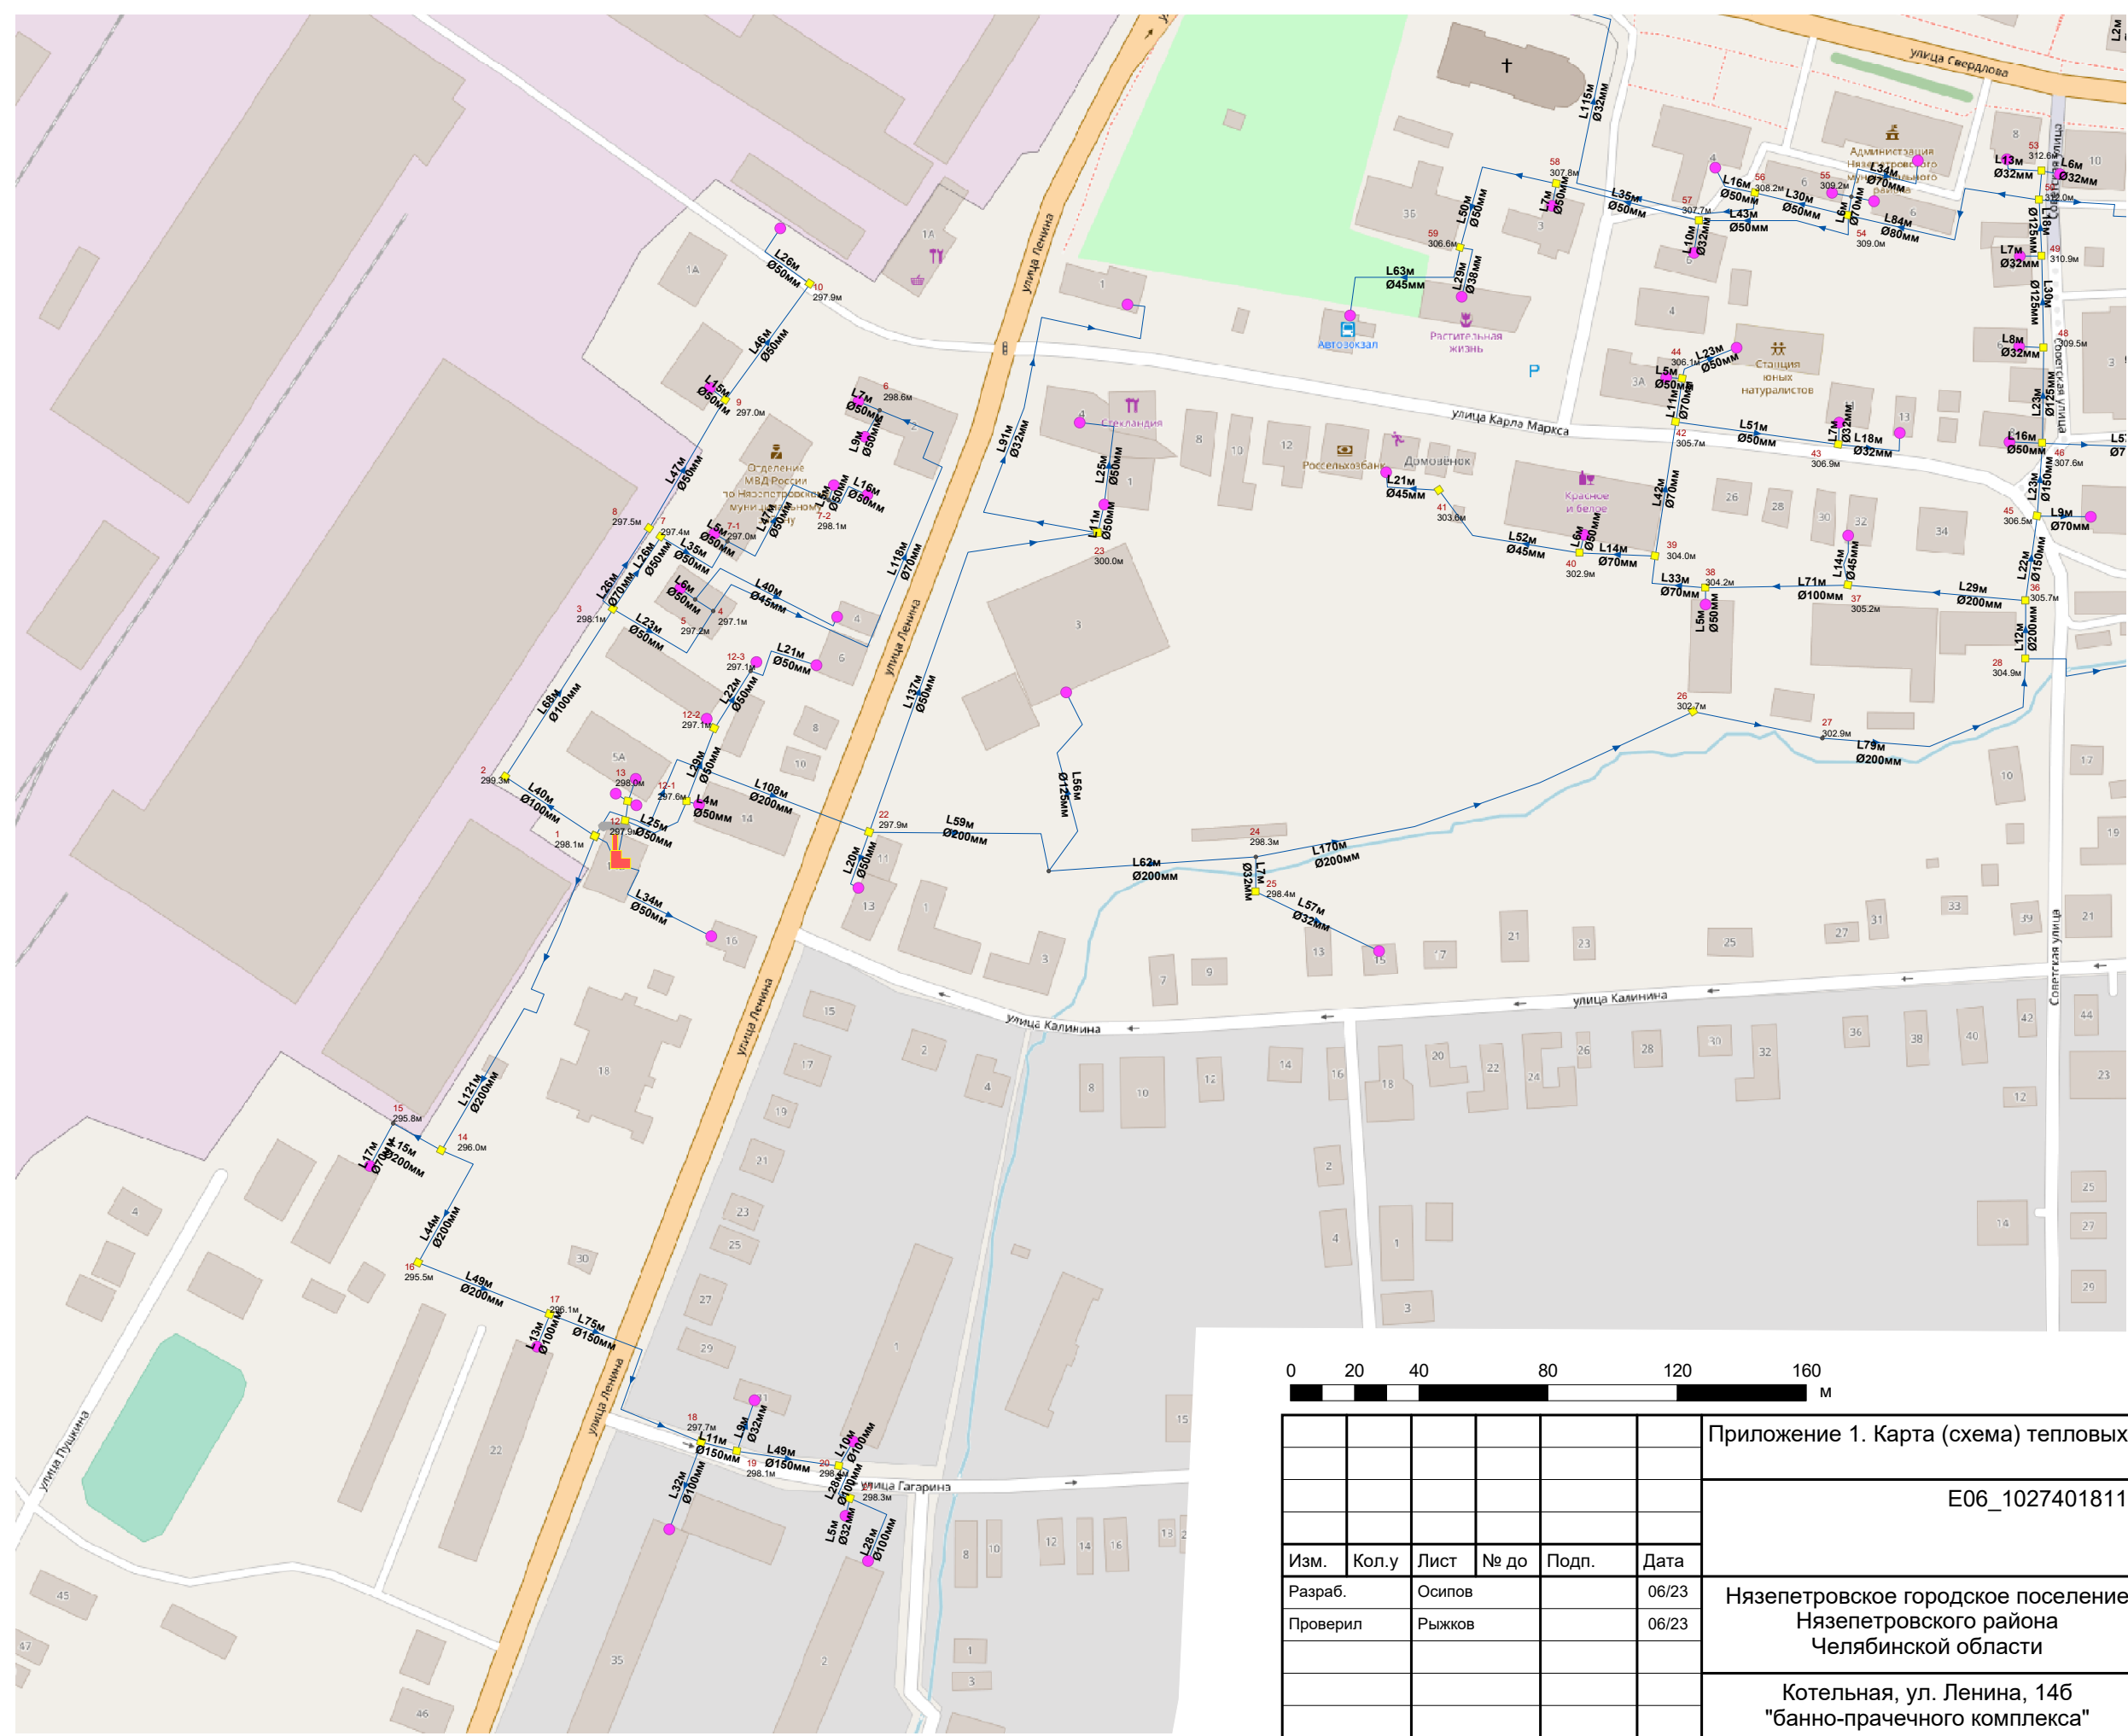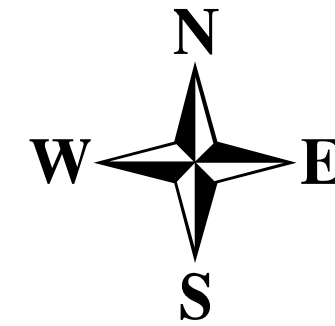

Условные обозначения

- Кварталы
- Объект теплоснабжения
- Источник теплоснабжения
- Потребитель
- Разветвление
- Участок тепловой сети

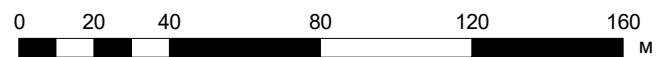

Приложение 1. Карта (схема) тепловых сетей

E06_1027401811360_74_3



Изм.	Кол.у	Лист	№ до	Подп.	Дата
Разраб.		Осипов			06/23
Проверил		Рыжков			06/23

Нязепетровское городское поселение
Нязепетровского района
Челябинской области


Стадия	Лист	Листов
	1	2

Котельная, ул. Ленина, 146
"банно-прачечного комплекса"

Взам. инв. №	
Подп. и дата	
Инв. № подл.	

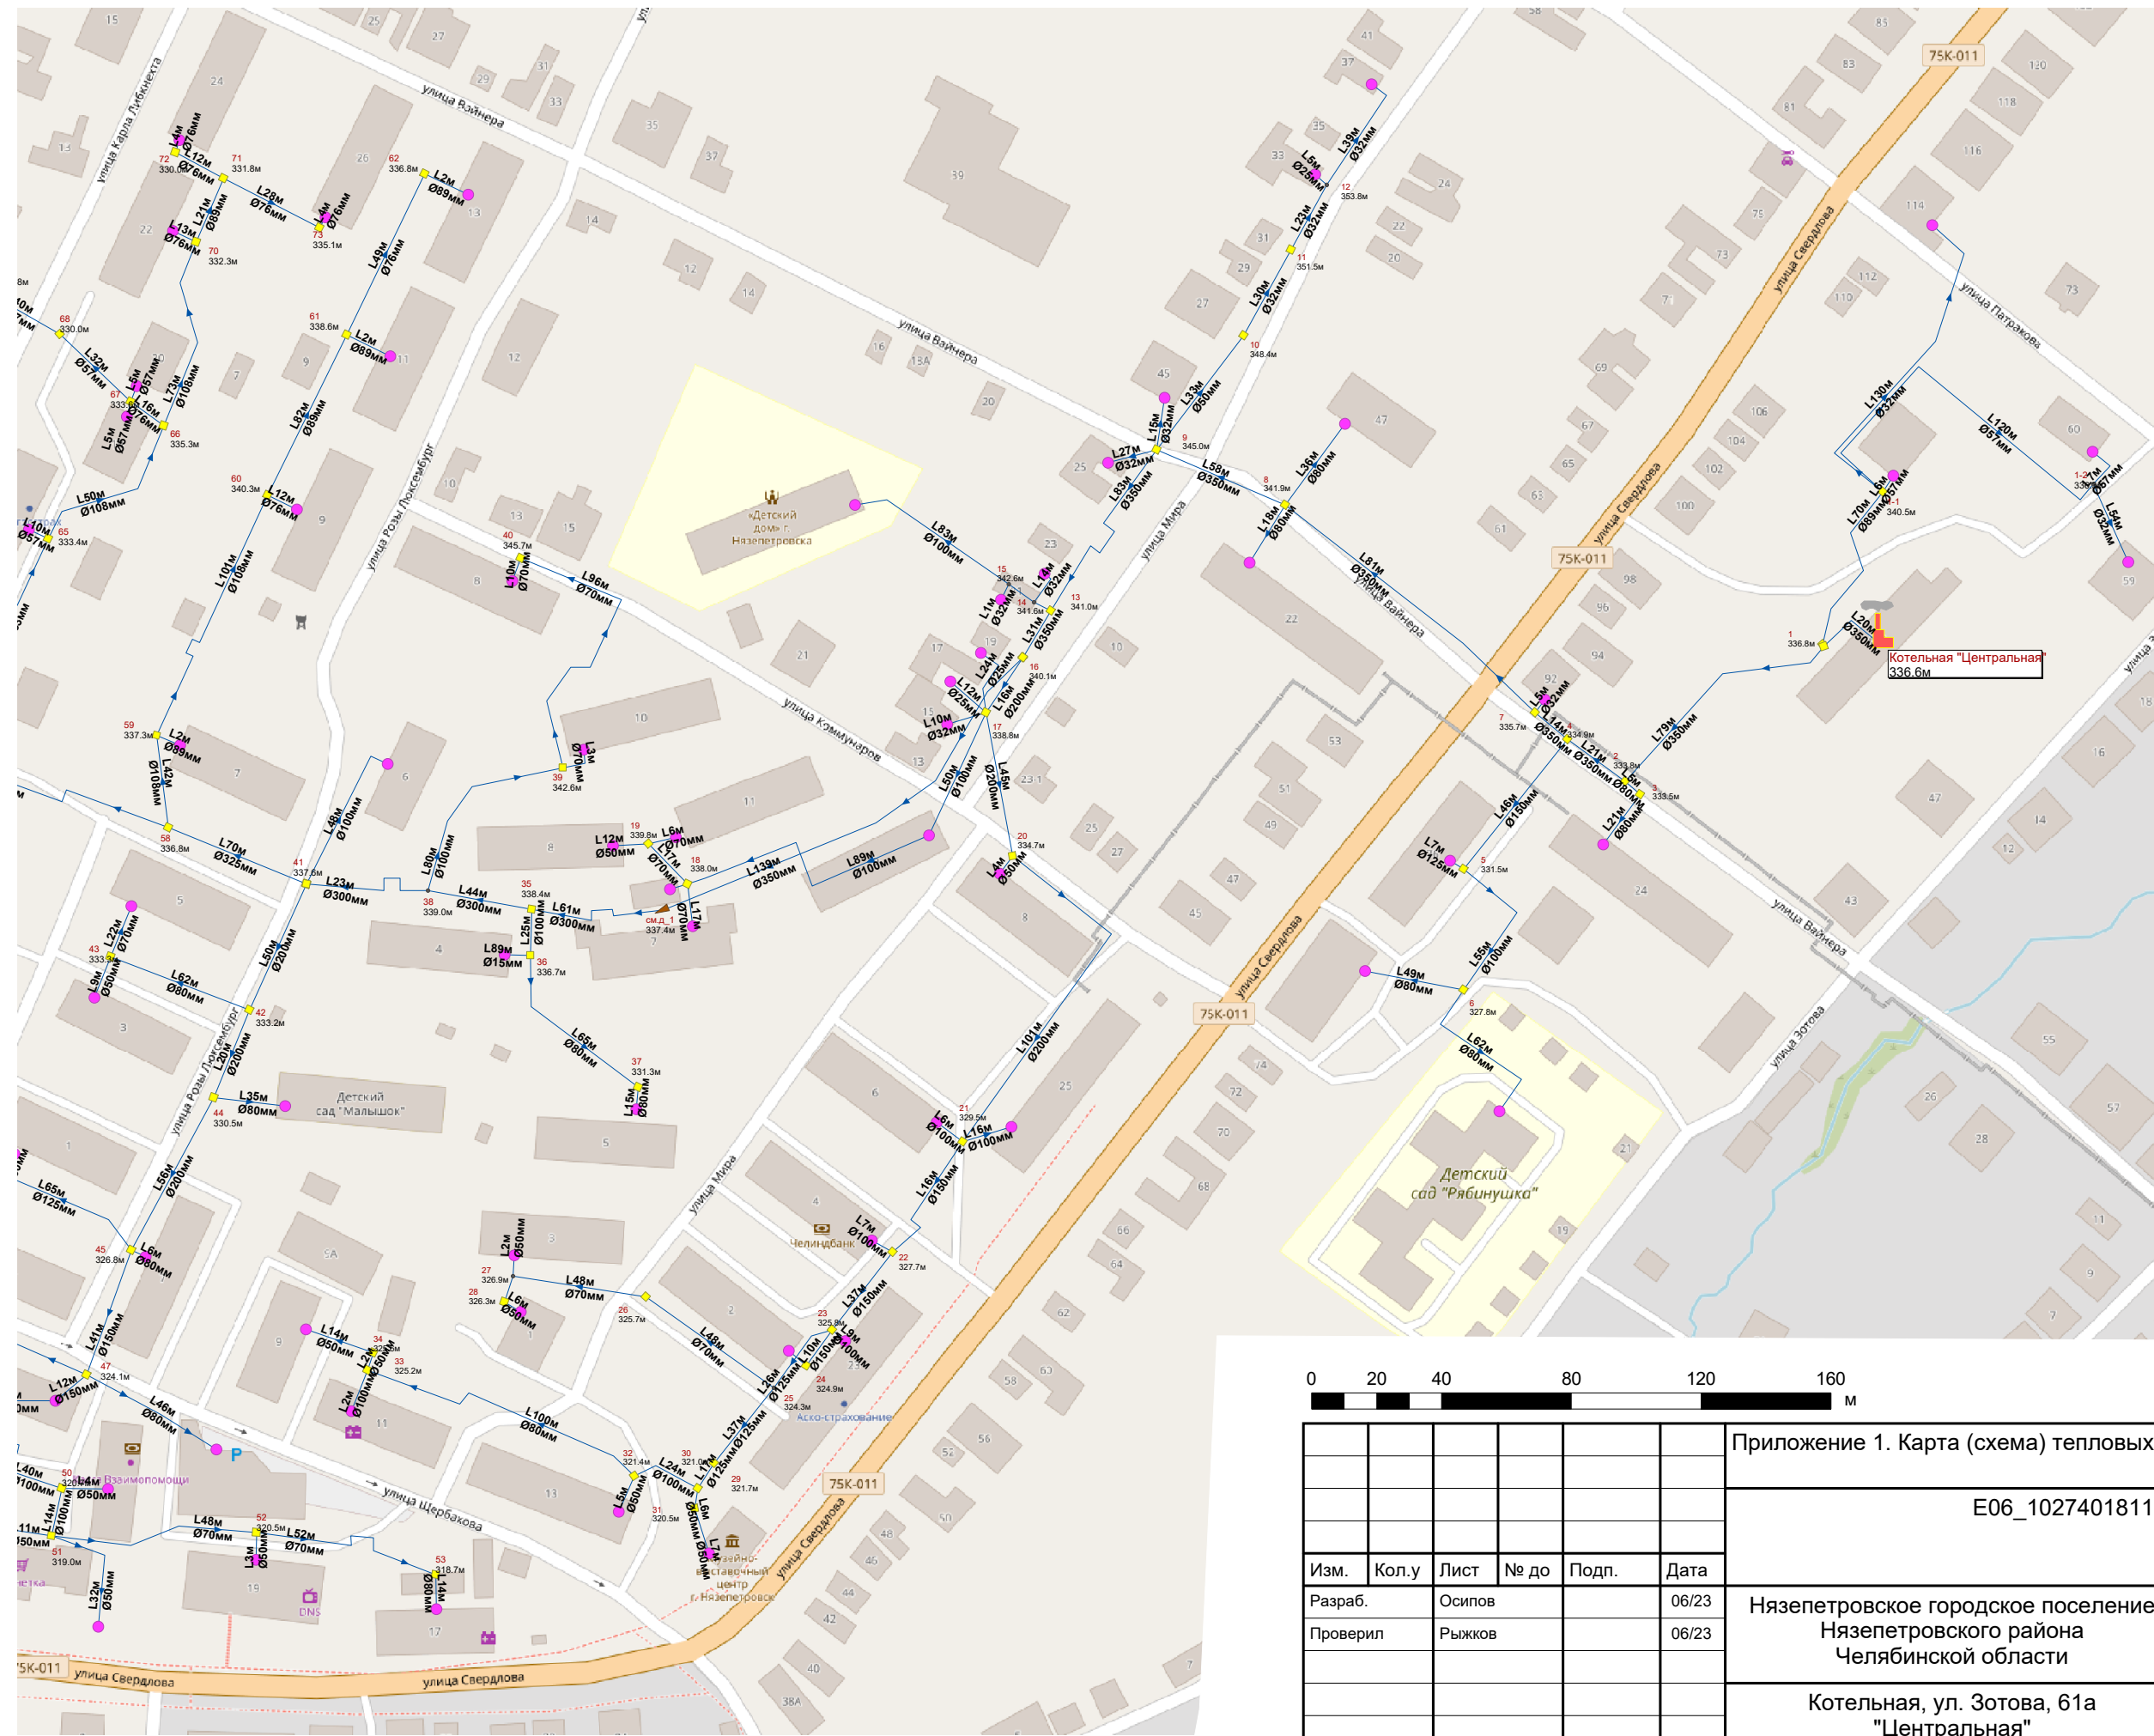
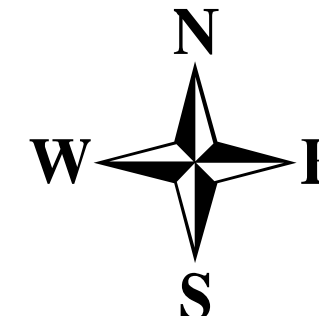


- Условные обозначения**
- Кварталы
 - Объект теплоснабжения
 - Источник теплоснабжения
 - Потребитель
 - Разветвление
 - Участок тепловой сети

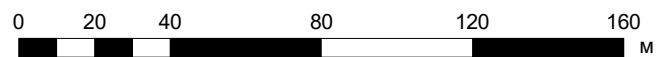


Изн. № подл.	
Подл. и дата	
Взам. инв. №	

Приложение 1. Карта (схема) тепловых сетей					
E06_1027401811360_74_3					
Изм.	Кол.у	Лист	№ до	Подп.	Дата
Разраб.		Осипов			06/23
Проверил		Рыжков			06/23
Нязепетровское городское поселение Нязепетровского района Челябинской области					
			Стадия	Лист	Листов
				1	2
Котельная, ул. Зотова, 61а "Центральная"					

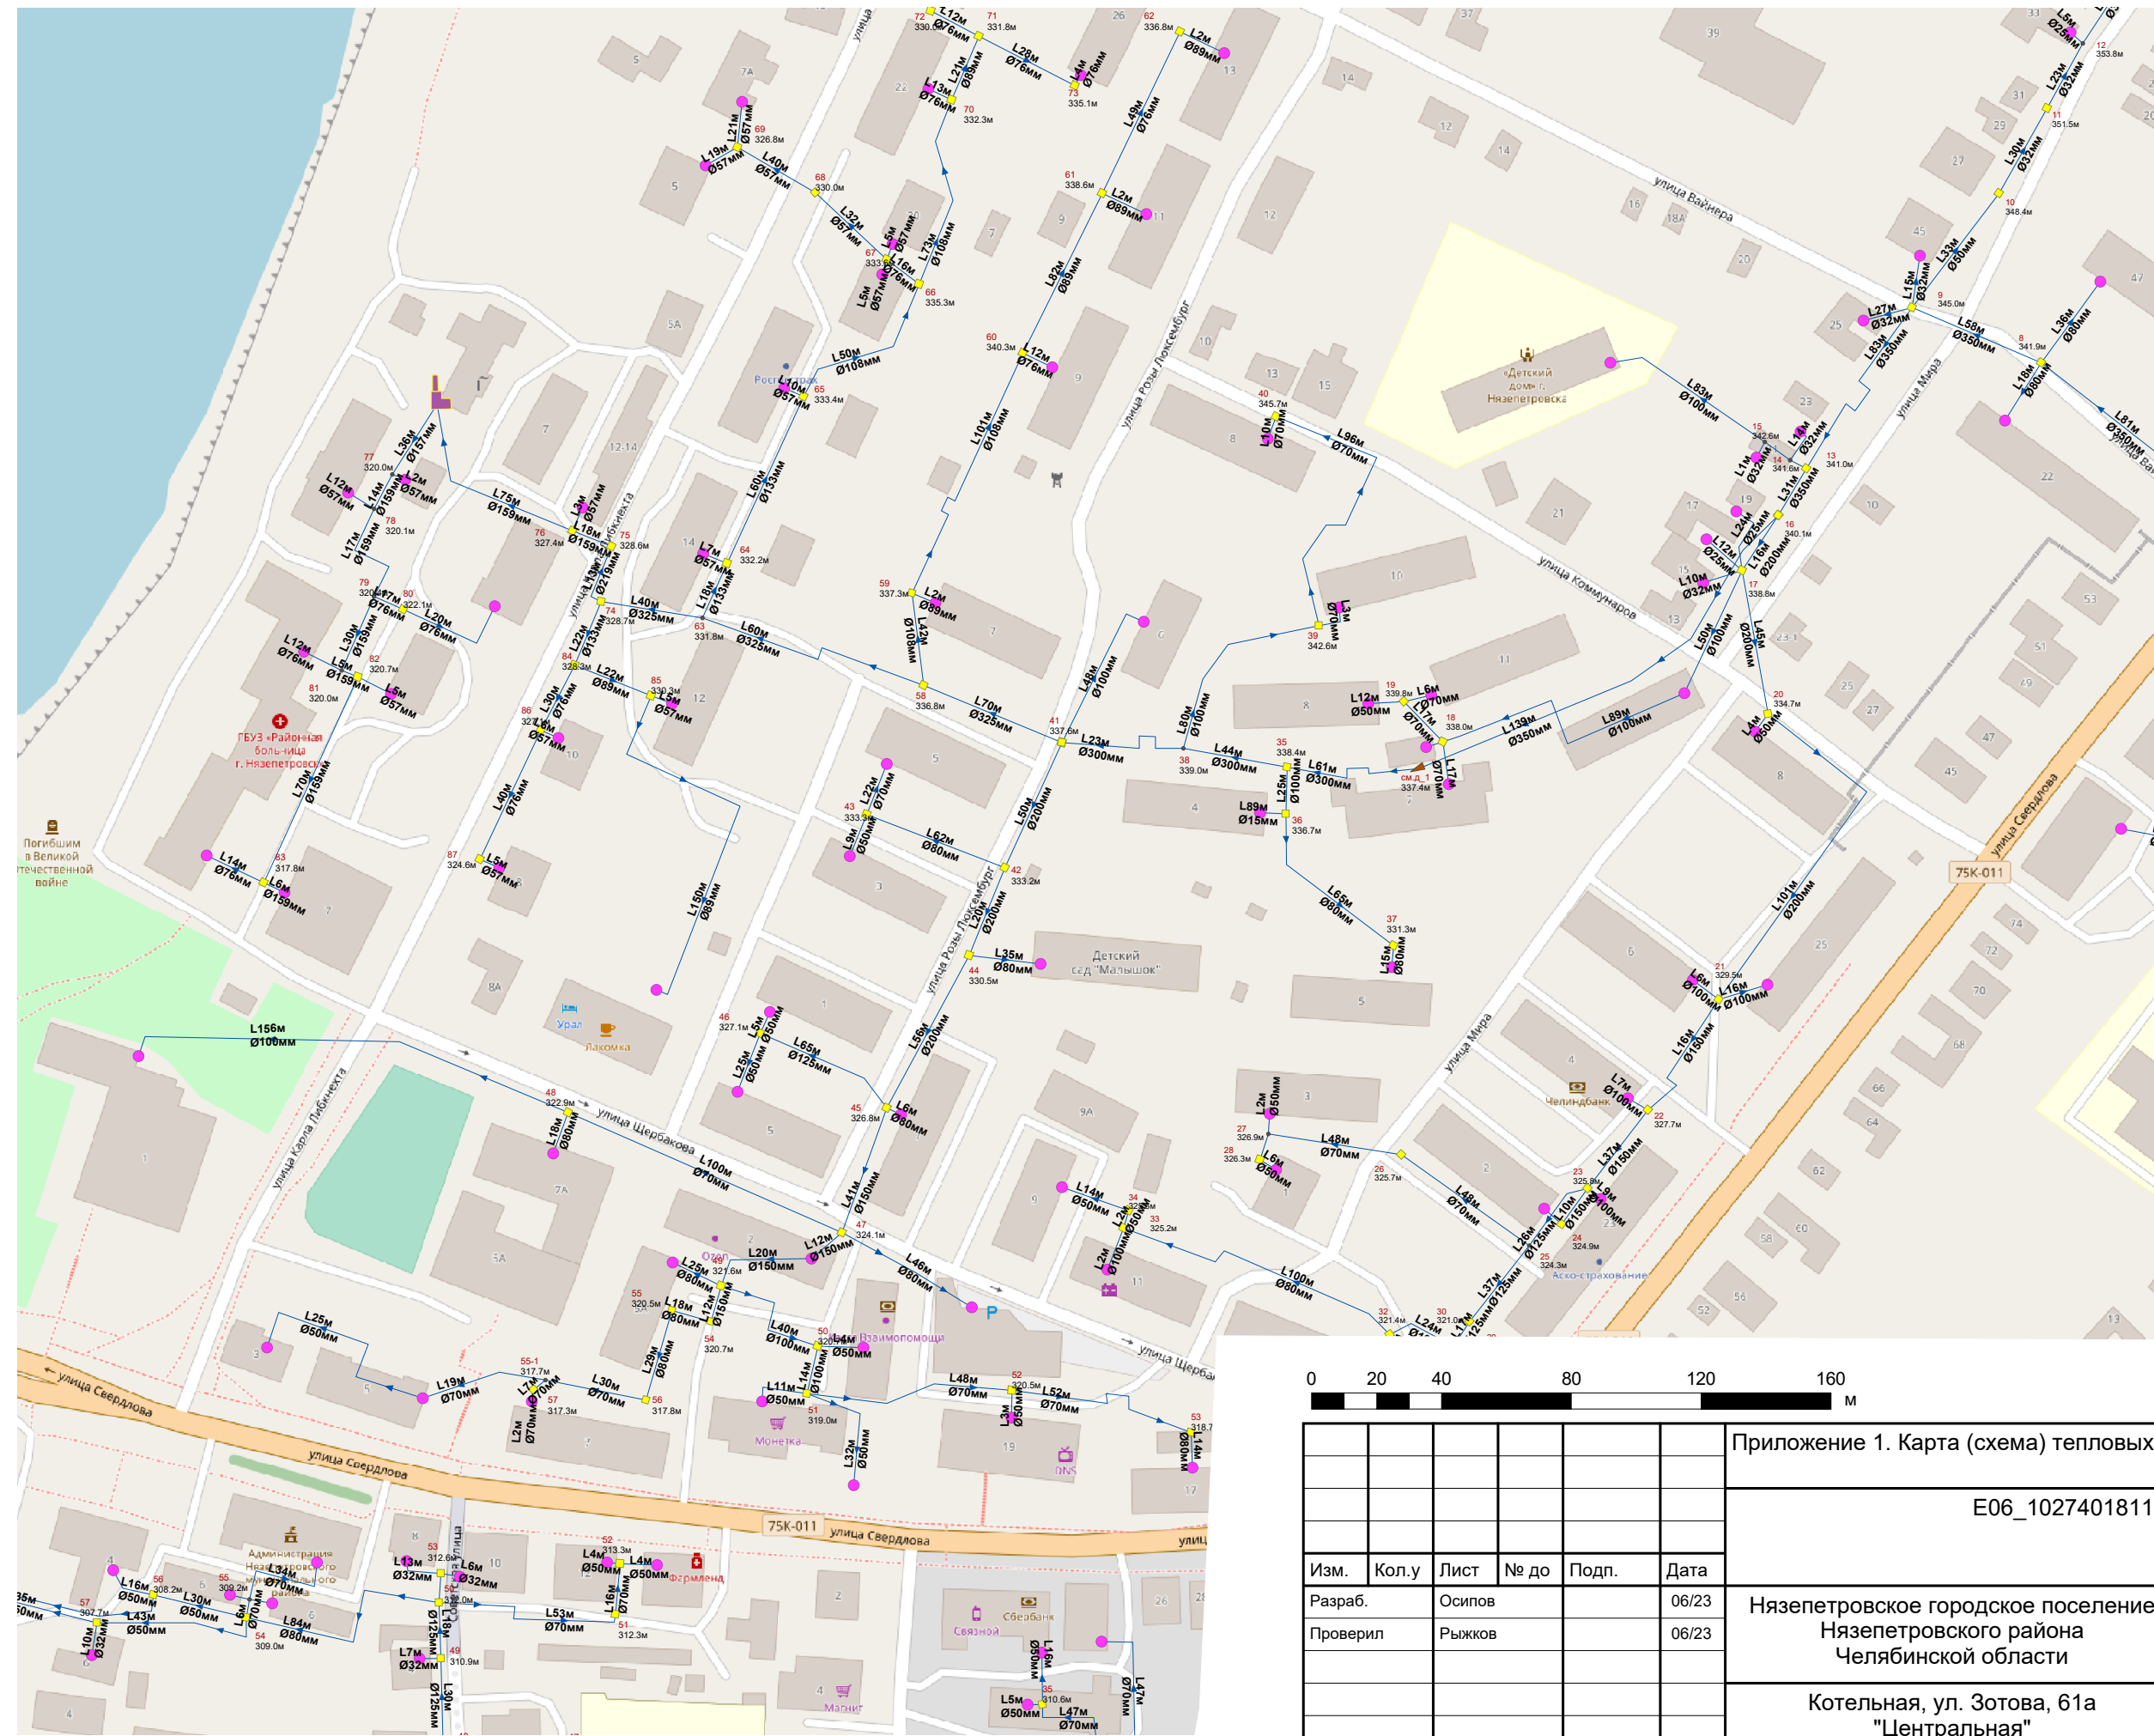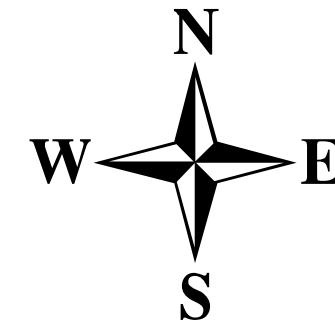

- Условные обозначения**
- Кварталы
 - Объект теплоснабжения
 - Источник теплоснабжения
 - Потребитель
 - Разветвление
 - Участок тепловой сети

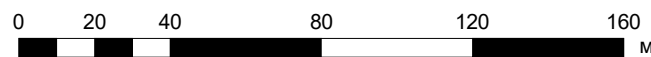

Приложение 1. Карта (схема) тепловых сетей

E06_1027401811360_74_3


Изм.	Кол.у	Лист	№ до	Подп.	Дата
Разраб.		Осипов			06/23
Проверил		Рыжков			06/23

Нязепетровское городское поселение
Нязепетровского района
Челябинской области

Стадия	Лист	Листов
	2	2

Котельная, ул. Зотова, 61а
"Центральная"

Изн. № подл.	
Подп. и дата	
Взам. инв. №	

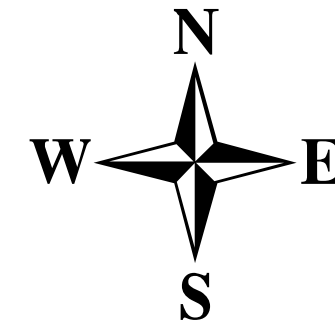

Условные обозначения



- Кварталы
- Объект теплоснабжения
- Источник теплоснабжения
- Потребитель
- Разветвление
- Участок тепловой сети



Изм.	Кол.у	Лист	№ до	Подп.	Дата
Разраб.		Осипов			06/23
Проверил		Рыжков			06/23

Приложение 1. Карта (схема) тепловых сетей			
E06_1027401811360_74_3			
Нязепетровское городское поселение Нязепетровского района Челябинской области		Стадия	Лист
Котельная, ул. Бархатова, 15 "Котельная МКОУ СОШ №2"		1	1

Взам. инв. №	
Подп. и дата	
Инв. № подл.	

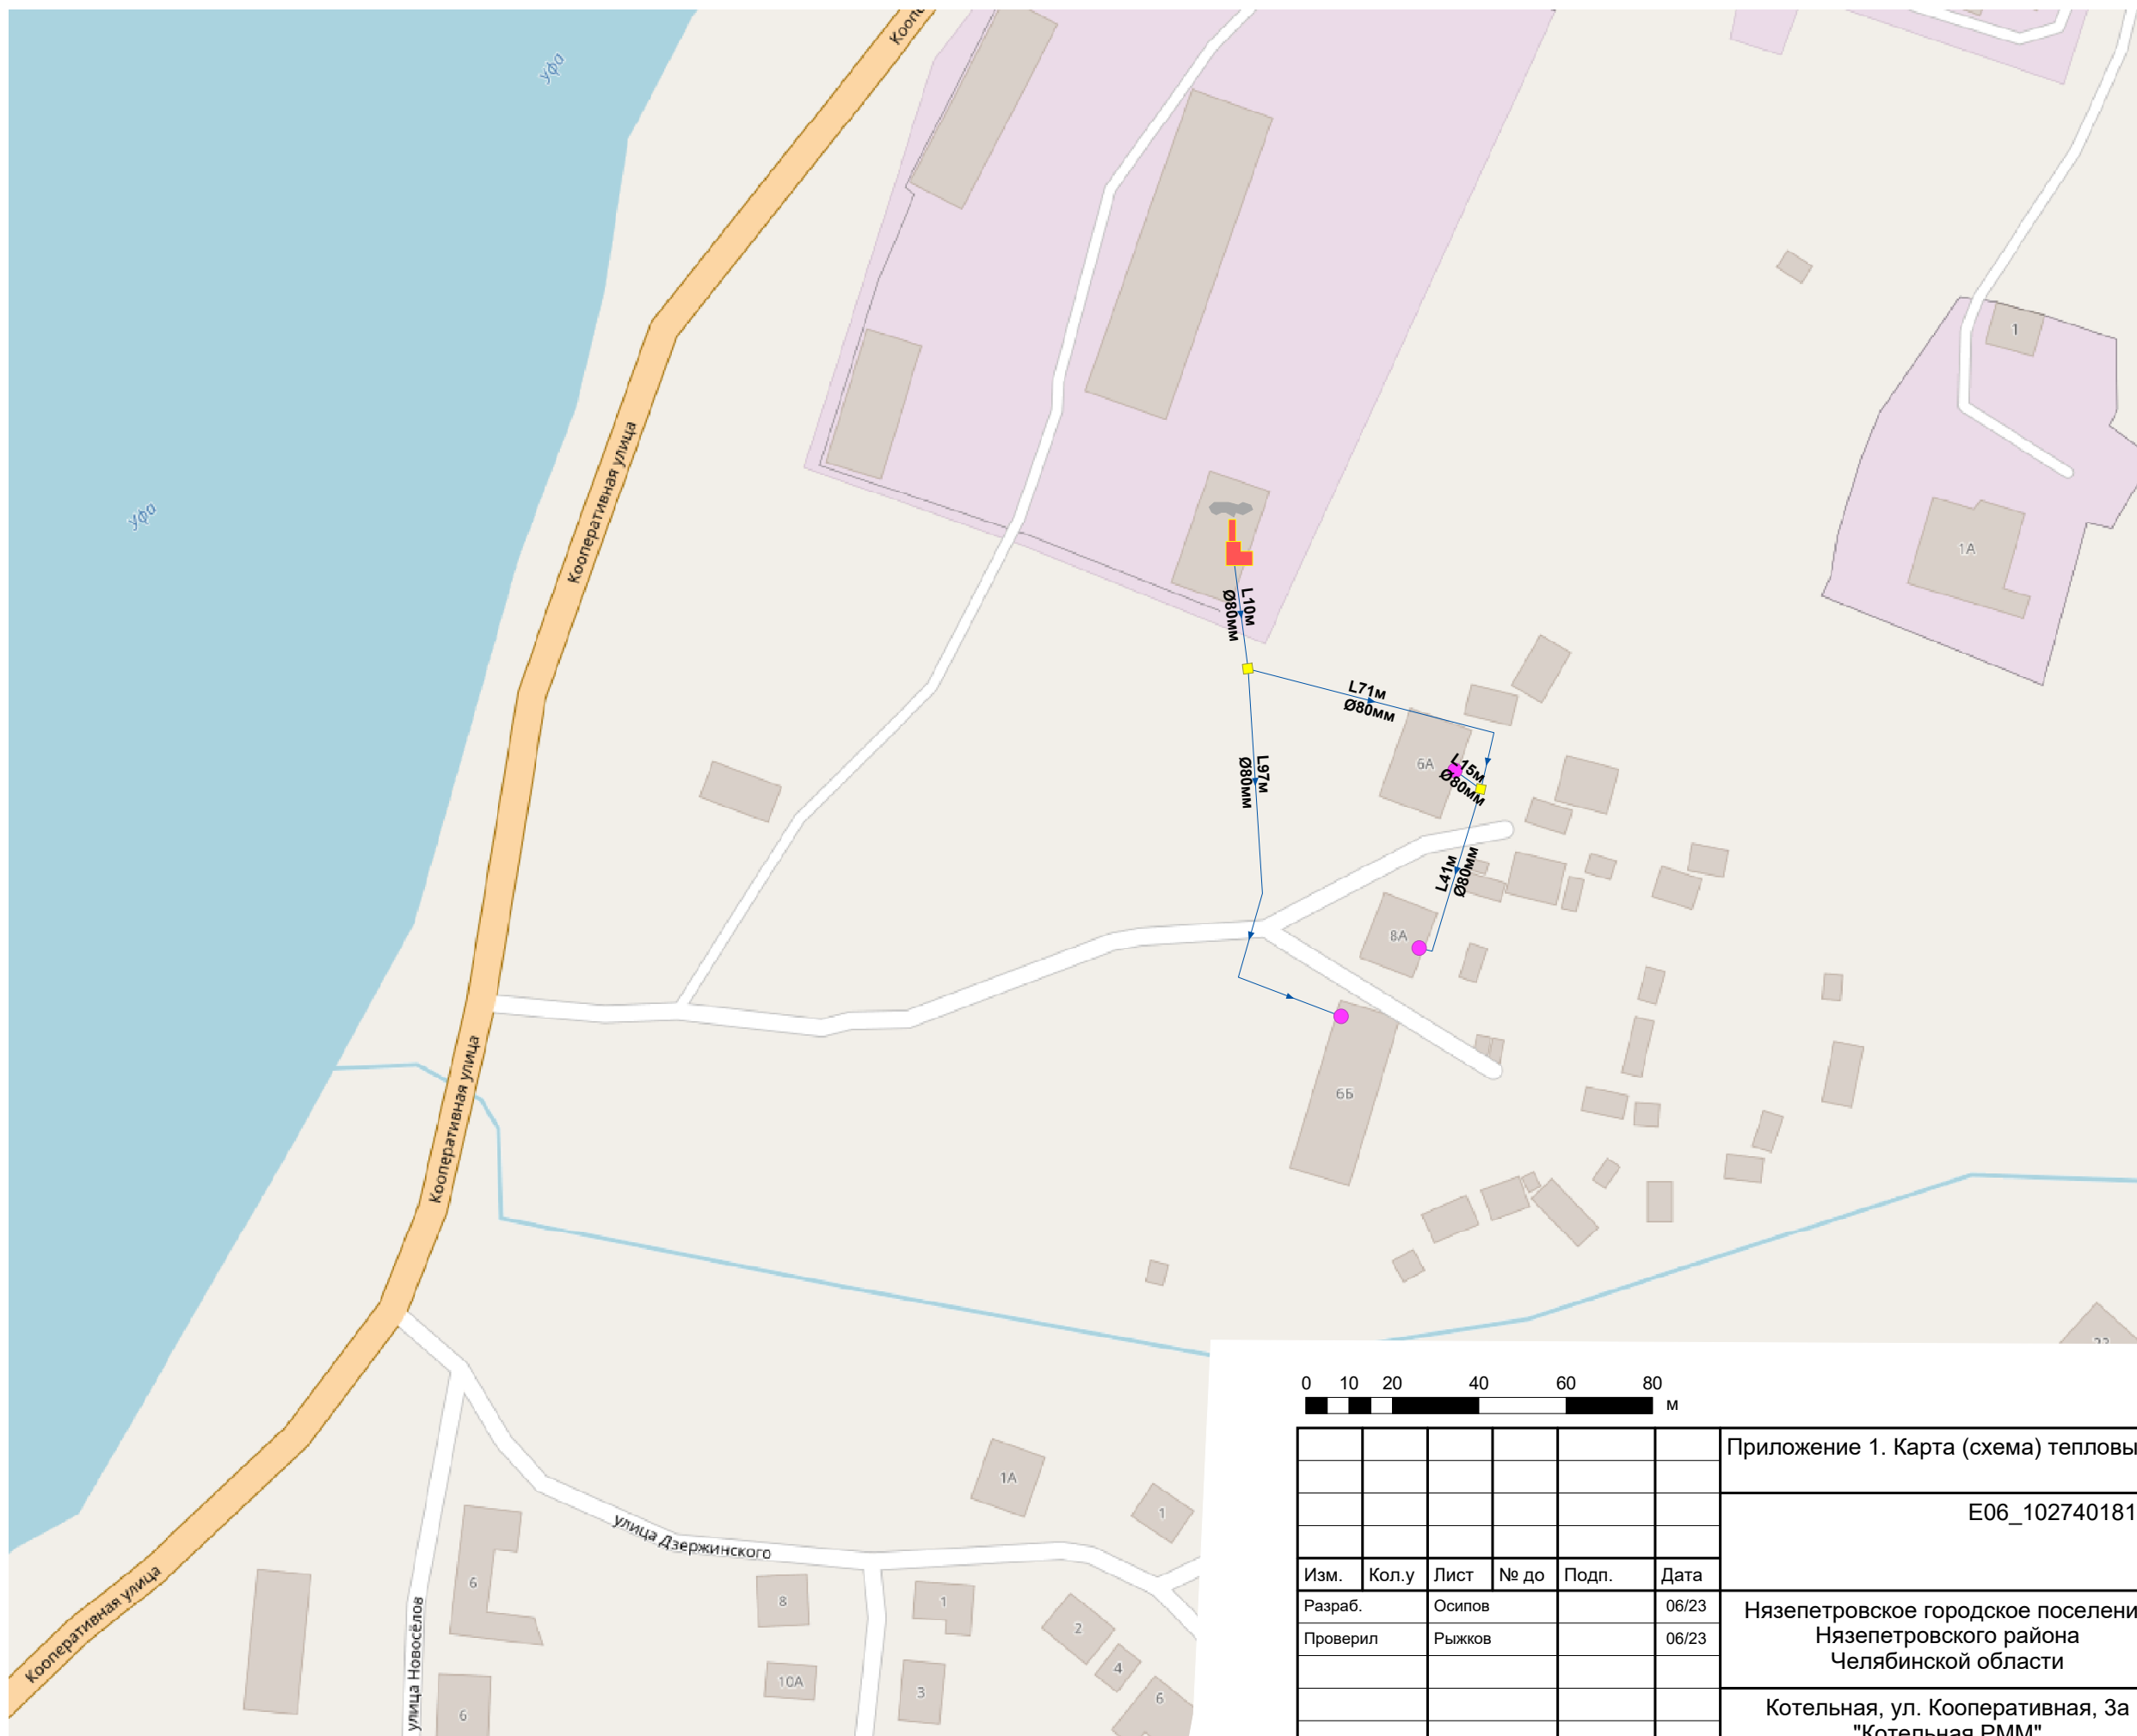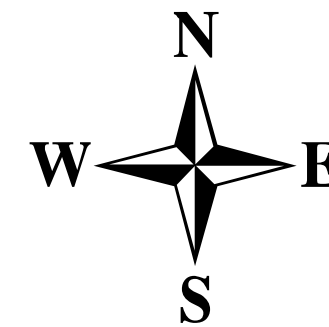

Условные обозначения

- Кварталы
- Объект теплоснабжения
- Источник теплоснабжения
- Потребитель
- Разветвление
- Участок тепловой сети



Приложение 1. Карта (схема) тепловых сетей					
E06_1027401811360_74_3					
Изм.	Кол.у	Лист	№ до	Подп.	Дата
Разраб.		Осипов			06/23
Проверил		Рыжков			06/23
Нязепетровское городское поселение Нязепетровского района Челябинской области					
Котельная, ул. Кооперативная, За "Котельная РММ"					
			Стадия	Лист	Листов
				1	1

Изн. № подл.	Подп. и дата	Взам. инв. №