


Инв. № подл.	Подп. и дата		Взам. инв. №	

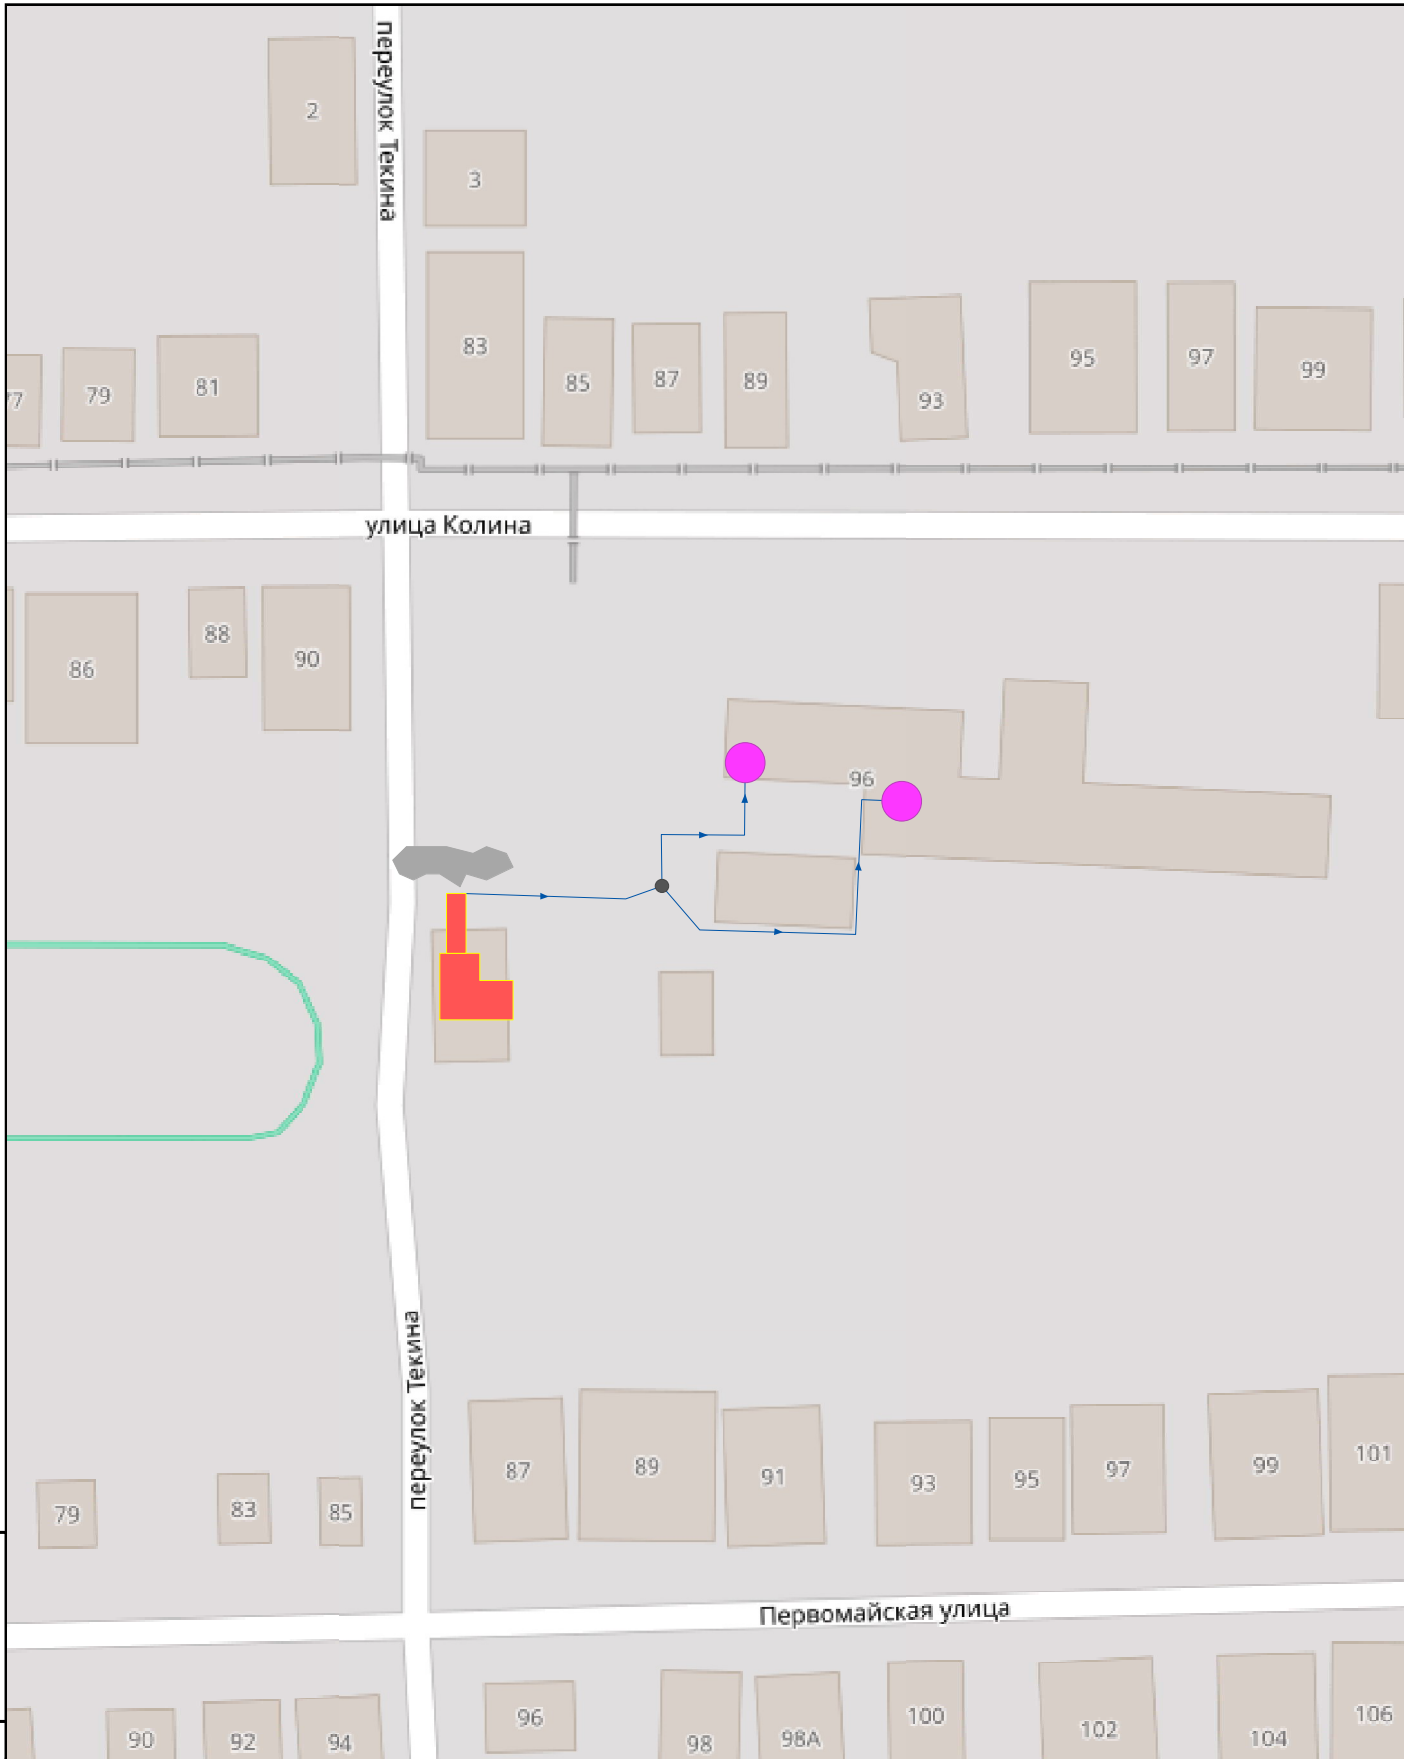

Изм.	Кол.у	Лист	№ до	Подп.	Дата				Стадия	Лист	Листов	