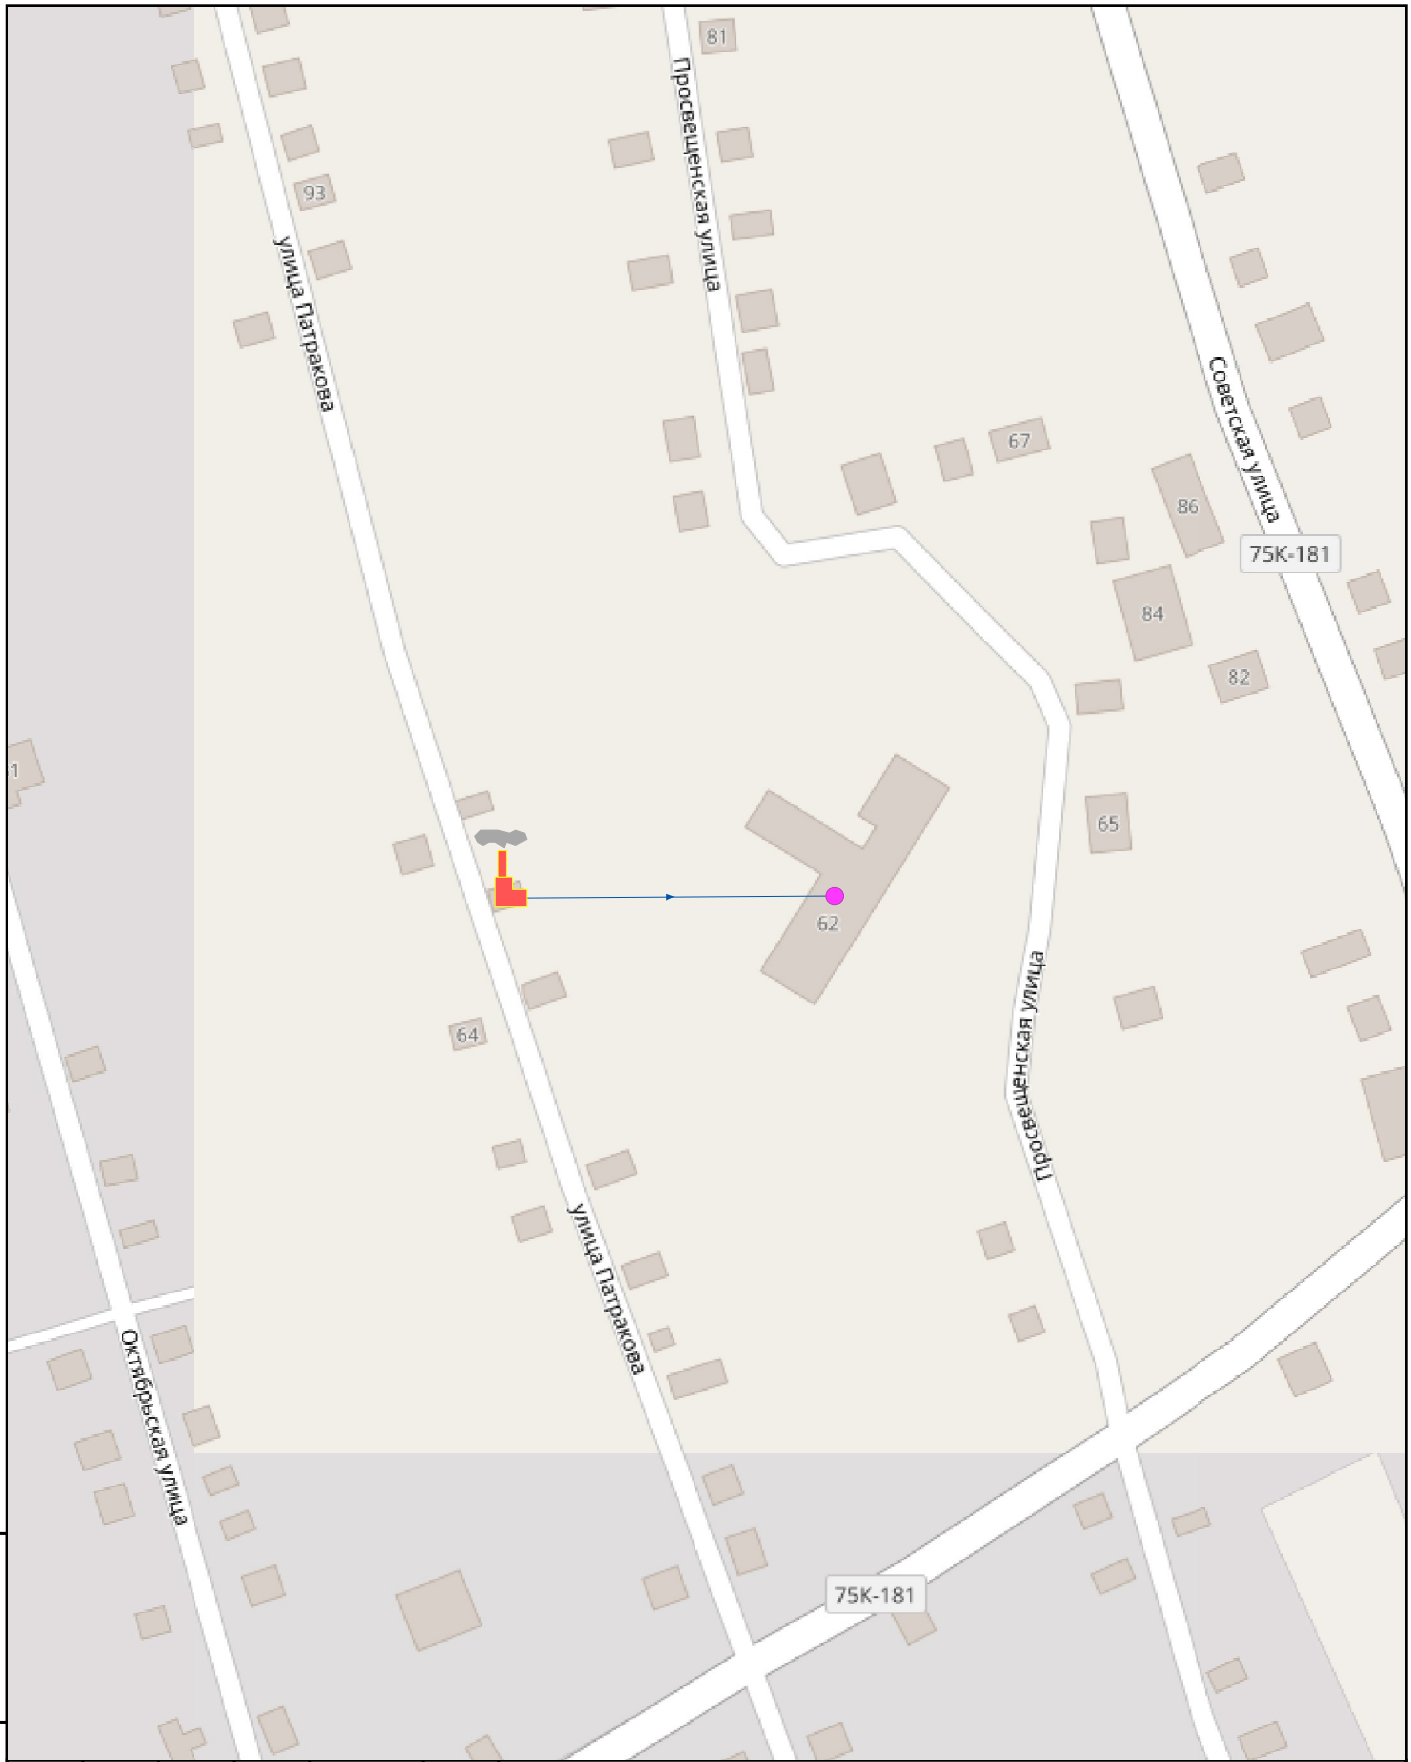

Взам. инв. №									
Подп. и дата									
Инв. № подл.									
	Изм.	Кол.у	Лист	№ до	Подп.	Дата			
							Стадия	Лист	Листов